

**РАСПОРЯЖЕНИЕ**  
**ЗАМЕСТИТЕЛЯ ГЛАВЫ**  
**АДМИНИСТРАЦИИ ГОРОДА СТАВРОПОЛЯ,**  
**РУКОВОДИТЕЛЯ КОМИТЕТА ГРАДОСТРОИТЕЛЬСТВА**  
**АДМИНИСТРАЦИИ ГОРОДА СТАВРОПОЛЯ**

22.03.2023

Ставрополь

№ 1-р

Об утверждении типовых эскизных проектов нестационарных торговых объектов, размещаемых на территории муниципального образования города Ставрополя Ставропольского края

В соответствии с Федеральным законом «Об общих принципах организации местного самоуправления в Российской Федерации», статьей 33 решения Ставропольской городской Думы от 23 августа 2017 г. № 127 «Об утверждении Правил благоустройства территории муниципального образования города Ставрополя», в целях формирования единого архитектурного облика муниципального образования города Ставрополя Ставропольского края

1. Утвердить типовые эскизные проекты нестационарных торговых объектов, размещаемых на территории муниципального образования города Ставрополя Ставропольского края:

1) нестационарный торговый объект «малый» - площадью 2 кв. м согласно приложению 1;

2) нестационарный торговый объект «малый» - площадью 3 кв. м согласно приложению 2;

3) нестационарный торговый объект «малый» - площадью 5 - 15 кв. м согласно приложениям 3, 3.1, 3.2, 3.3, 3.4, 3.5;

4) нестационарный торговый объект «средний» - площадью 15 - 25 кв. м согласно приложениям 4, 4.1;

5) нестационарный торговый объект «большой» - площадью 25 - 32 кв. м согласно приложению 5.

2. Признать утратившими силу:

распоряжение заместителя главы администрации города Ставрополя, руководителя комитета градостроительства администрации города Ставрополя от 06.04.2021 № 4-р «Об утверждении типовых эскизных проектов нестационарных торговых объектов, размещаемых на территории города Ставрополя »;

распоряжение заместителя главы администрации города Ставрополя, руководителя комитета градостроительства администрации города Ставрополя от 21.05.2021 № 5-р «О внесении изменений в распоряжение

заместителя главы администрации города Ставрополя, руководителя комитета градостроительства администрации города Ставрополя от 06.04.2021 № 4-р «Об утверждении типовых эскизных проектов нестационарных торговых объектов, размещаемых на территории города Ставрополя»;

распоряжение заместителя главы администрации города Ставрополя, руководителя комитета градостроительства администрации города Ставрополя от 05.04.2022 № 2-р «О внесении изменений в распоряжение заместителя главы администрации города Ставрополя, руководителя комитета градостроительства администрации города Ставрополя от 06.04.2021 № 4-р «Об утверждении типовых эскизных проектов нестационарных торговых объектов, размещаемых на территории города Ставрополя»;

распоряжение заместителя главы администрации города Ставрополя, руководителя комитета градостроительства администрации города Ставрополя от 20.05.2022 № 3-р «О внесении изменений в распоряжение заместителя главы администрации города Ставрополя, руководителя комитета градостроительства администрации города Ставрополя от 06.04.2021 № 4-р «Об утверждении типовых эскизных проектов нестационарных торговых объектов, размещаемых на территории города Ставрополя»;

распоряжение заместителя главы администрации города Ставрополя, руководителя комитета градостроительства администрации города Ставрополя от 07.10.2022 № 5-р «О внесении изменений в распоряжение заместителя главы администрации города Ставрополя, руководителя комитета градостроительства администрации города Ставрополя от 06.04.2021 № 4-р «Об утверждении типовых эскизных проектов нестационарных торговых объектов, размещаемых на территории города Ставрополя».



3. Настоящее распоряжение вступает в силу на следующий день после дня его официального опубликования в газете «Вечерний Ставрополь».

4. Контроль исполнения настоящего распоряжения оставляю за собой.

Заместитель главы  
администрации города Ставрополя,  
руководитель комитета градостроительства  
администрации города Ставрополя

А.В. Уваров

# Типовой эскизный проект нестационарного торгового объекта «малый» площадью 2 м<sup>2</sup>

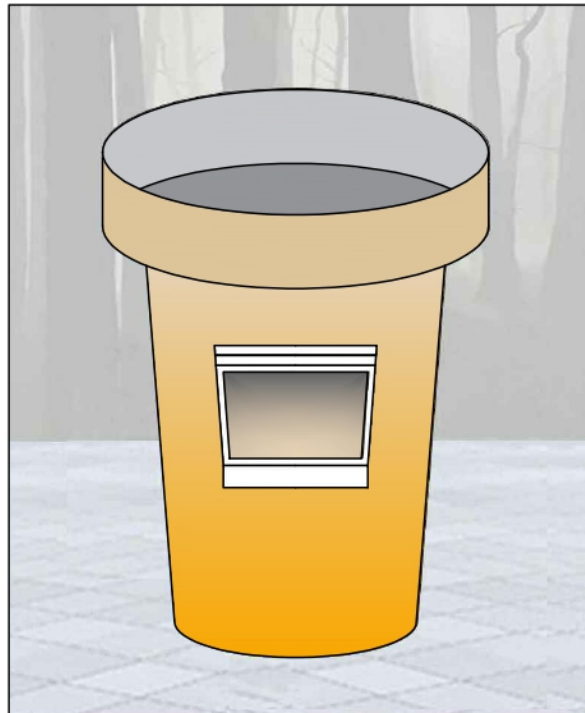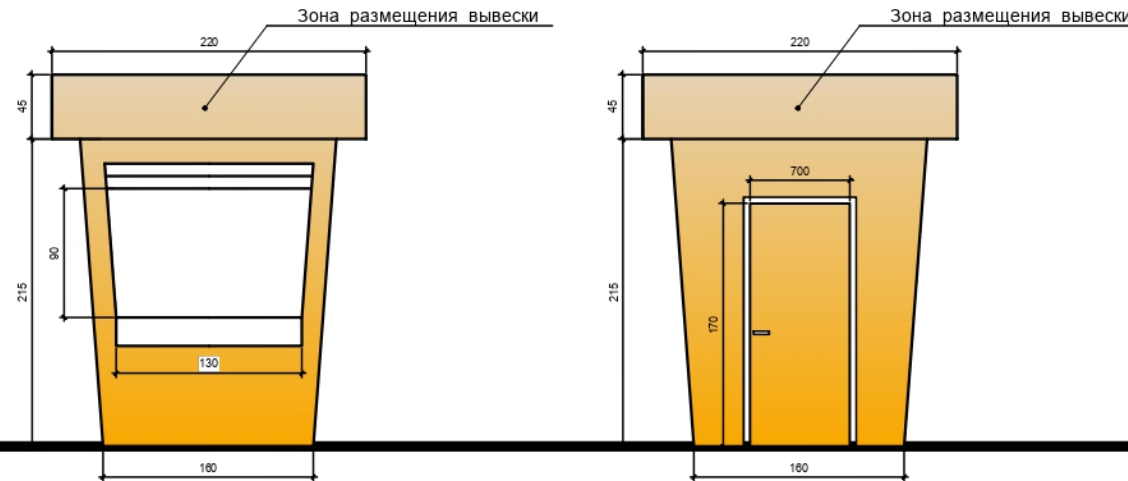

|  |                                   |  |                              |
|--|-----------------------------------|--|------------------------------|
|  | RAL-1000 (Зелено-бежевый)         |  | RAL-1016 (Желтая сера)       |
|  | RAL-1018 (Цинково-желтый)         |  | RAL-6018 (Желто-зеленый)     |
|  | RAL-1015 (Светлая слоновая кость) |  | RAL-1003 (Сигнальный желтый) |
|  | RAL-1003 (Сигнальный желтый)      |  | RAL-1018 (Цинково-желтый)    |

Основой модуля является металлический каркас, состоящий из профилированных стальных труб, сечение которых соответствует нормам нагрузки. Металлический каркас обрабатывается антикоррозийным покрытием.

Установку модуля выполнить на ровную горизонтальную поверхность без устройства фундаментов. Наружная отделка модуля выполнена из алюминиевых композитных панелей типа Алюкобонд.

При теплоизоляции модуля использовать материалы согласно теплотехнического расчета.


Пол представляет собой многослойную систему, состоящую из металлического каркаса, гидробарьера, доски, влагостойкой OSB-панели и напольного покрытия.

Конструкция кровли представляет собой фермы из легких металлических конструкций, покрытие из кровельного профнастила. Крыша - односкатная.

Оконные и дверные проемы заполняются металлопластиковым профилем и стеклопакетами, внутренние двери МДФ.

Для защиты светопрозрачных оконных и дверных конструкций возможна установка роллетных систем.

# Типовой эскизный проект нестационарного торгового объекта «малый» площадью 3 м<sup>2</sup>

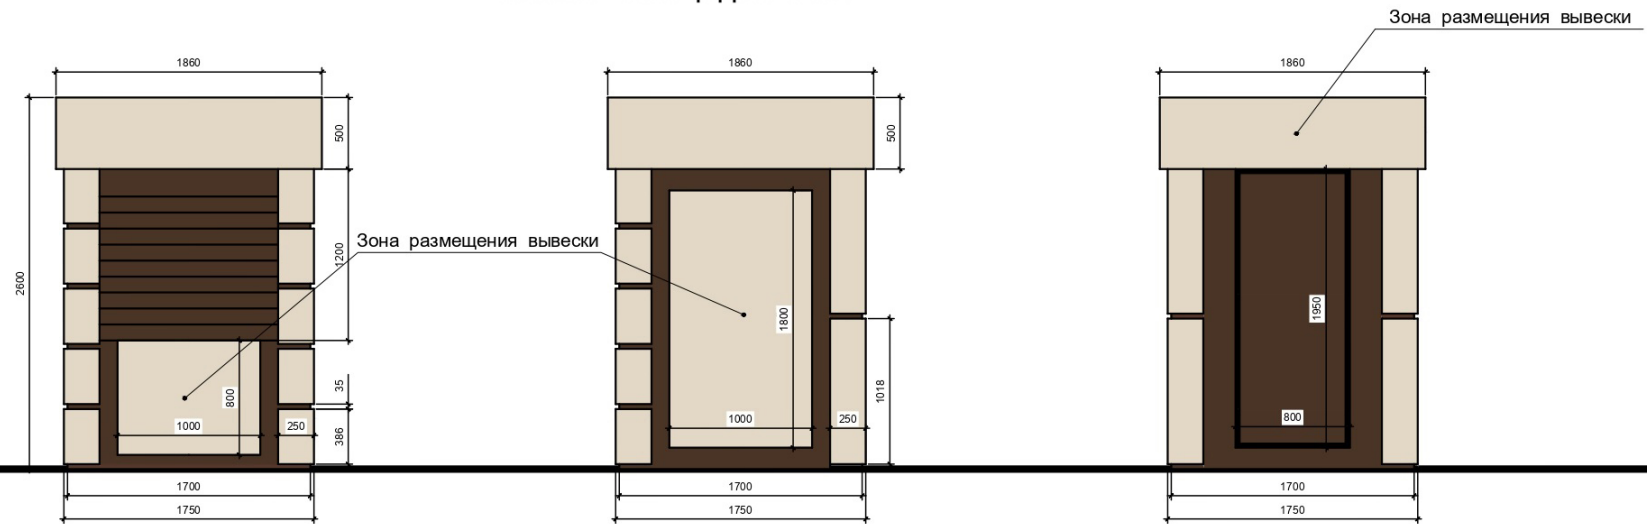

|  |                              |  |                               |
|--|------------------------------|--|-------------------------------|
|  | RAL-1013 (Жемчужно-белый)    |  | RAL-1015 (Легкий слоновый)    |
|  | RAL-8014 (Сепия коричневый)  |  | RAL-8017 (Коричневый шоколад) |
|  | RAL-1001 (Бежевый)           |  | RAL-1014 (Слоновая кость)     |
|  | RAL-8012 (Красно-коричневый) |  | RAL-8016 (Махагон коричневый) |

Основой модуля является металлический каркас, состоящий из профилированных стальных труб, сечение которых соответствует нормам нагрузки. Металлический каркас обрабатывается антикоррозийным покрытием.

Установку модуля выполнить на ровную горизонтальную поверхность без устройства фундаментов. Наружная отделка модуля выполнена из алюминиевых композитных панелей типа Алюкобонд.

При теплоизоляции модуля использовать материалы согласно теплотехнического расчета.


Пол представляет собой многослойную систему, состоящую из металлического каркаса, гидробарьера, доски, влагостойкой OSB-панели и напольного покрытия.

Конструкция кровли представляет собой фермы из легких металлических конструкций, покрытие из кровельного профнастила. Крыша - односкатная.

Оконные и дверные проемы заполняются металлопластиковым профилем и стеклопакетами, внутренние двери МДФ.

Для защиты светопрозрачных оконных и дверных конструкций возможна установка роллетных систем.

Типовой эскизный проект нестационарного торгового объекта  
«малый» площадью 5-15 м<sup>2</sup>

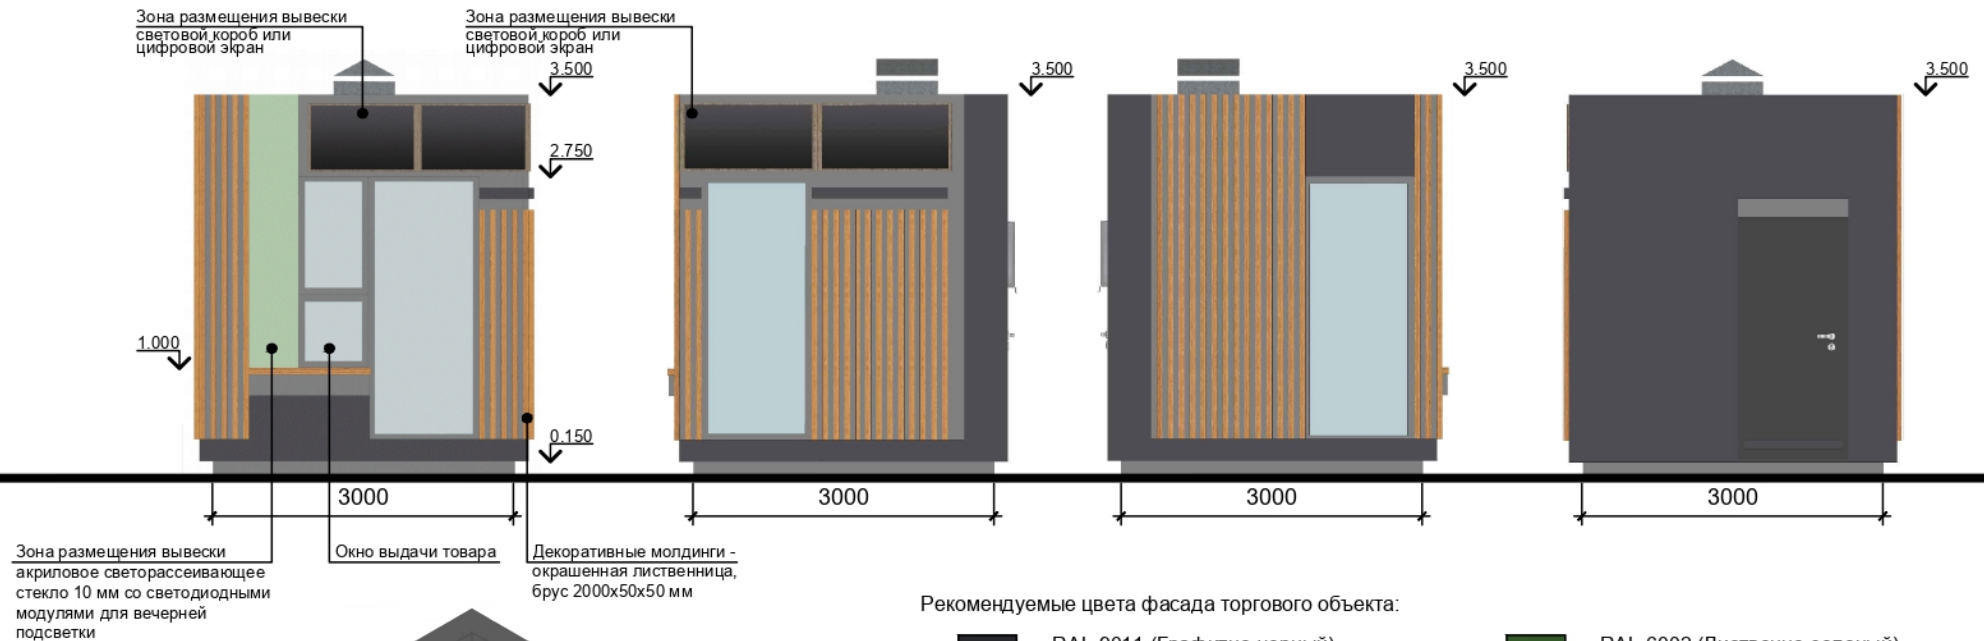

Рекомендуемые цвета фасада торгового объекта:

|  |                                 |  |                                |
|--|---------------------------------|--|--------------------------------|
|  | RAL-9011 (Графитно-черный)      |  | RAL-6002 (Лиственно-зеленый)   |
|  | RAL-8017 (Шоколадно-коричневый) |  | RAL-2000 (Желто-оранжевый)     |
|  | RAL-8016 (Махагон коричневый)   |  | RAL-6008 (Шафраново-желтый)    |
|  | RAL-8025 (Бледно-коричневый)    |  | RAL-6034 (Пастельно-бирюзовый) |
|  | RAL-7039 (Кварцевый серый)      |  | RAL-6019 (Бело-зеленый)        |

Основой модуля является металлический каркас, состоящий из профилированных стальных труб, сечение которых соответствует нормам нагрузки. Металлический каркас обрабатывается антикоррозийным покрытием.

Установку модуля выполнить на ровную горизонтальную поверхность без устройства фундаментов. Наружная отделка модуля выполнена из деревянных панелей алюминиевых композитных панелей типа Алюкобонд.


При теплоизоляции модуля использовать материалы согласно теплотехнического расчета.

Пол представляет собой многослойную систему, состоящую из металлического каркаса, гидробарьера, доски, влагостойкой OSB-панели и напольного покрытия.

Конструкция кровли представляет собой фермы из легких металлических конструкций, покрытие из кровельного профнастила. Крыша - односкатная.


Оконные и дверные проемы заполняются металлопластиковым профилем и стеклопакетами, внутренние двери МДФ.

Для защиты светопрозрачных оконных и дверных конструкций возможна установка роллетных систем.

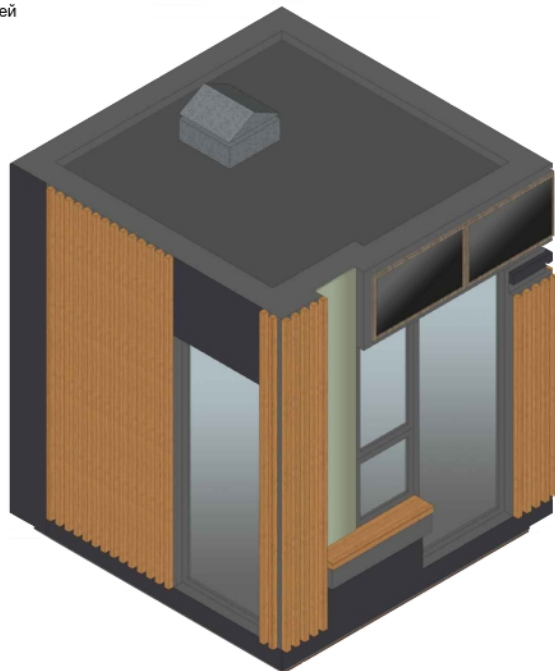




Типовой эскизный проект нестационарного торгового объекта  
«малый» площадью 5-15 м<sup>2</sup>

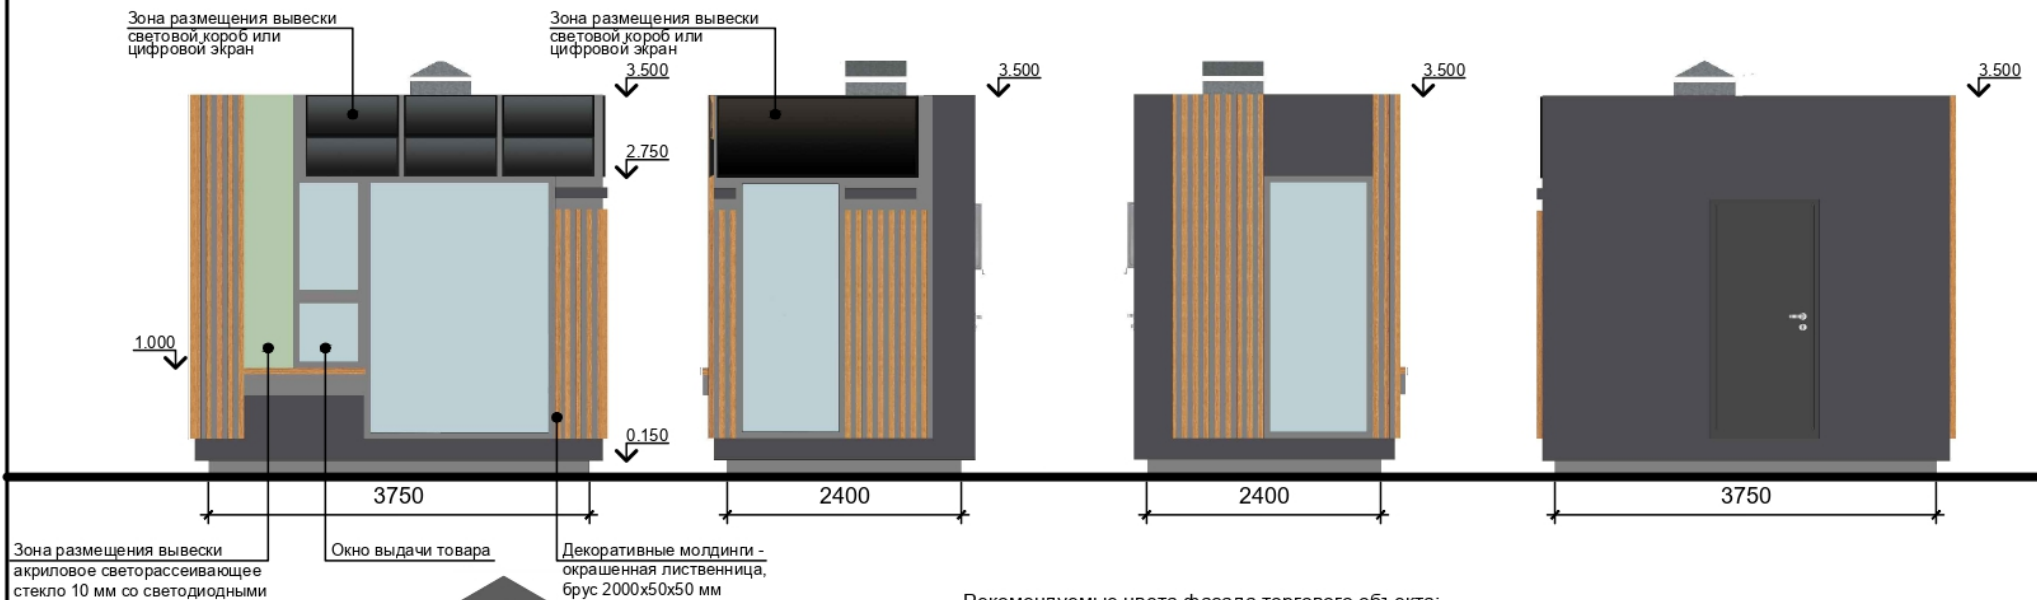

Рекомендуемые цвета фасада торгового объекта:

|  |                                 |  |                                |
|--|---------------------------------|--|--------------------------------|
|  | RAL-9011 (Графитно-черный)      |  | RAL-6002 (Лиственно-зеленый)   |
|  | RAL-8017 (Шоколадно-коричневый) |  | RAL-2000 (Желто-оранжевый)     |
|  | RAL-8016 (Махагон коричневым)   |  | RAL-6008 (Шафраново-желтый)    |
|  | RAL-8025 (Бледно-коричневый)    |  | RAL-6034 (Пастельно-бирюзовый) |
|  | RAL-7039 (Кварцевый серый)      |  | RAL-6019 (Бело-зеленый)        |

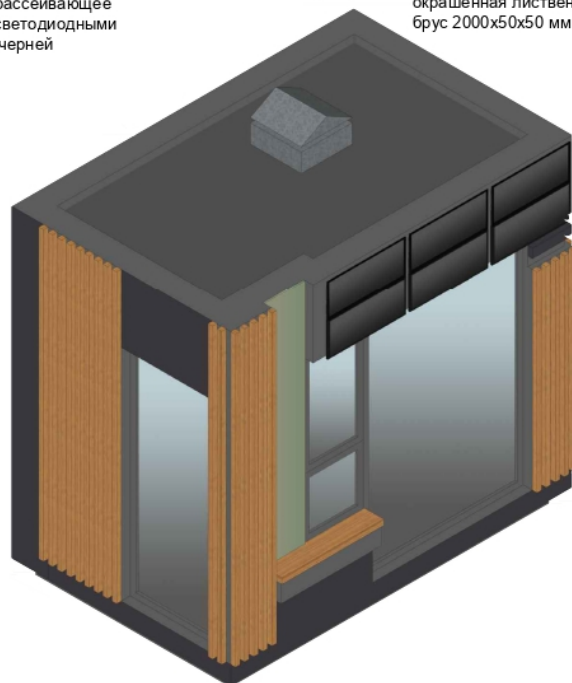

Основой модуля является металлический каркас, состоящий из профилированных стальных труб, сечение которых соответствует нормам нагрузки. Металлический каркас обрабатывается антикоррозийным покрытием.

Установку модуля выполнить на ровную горизонтальную поверхность без устройства фундаментов. Наружная отделка модуля выполнена из деревянных панелей алюминиевых композитных панелей типа Алюкобонд.

При теплоизоляции модуля использовать материалы согласно теплотехнического расчета.


Пол представляет собой многослойную систему, состоящую из металлического каркаса, гидробарьера, доски, влагостойкой OSB-панели и напольного покрытия.

Конструкция кровли представляет собой фермы из легких металлических конструкций, покрытие из кровельного профнастила. Крыша - односкатная.

Оконные и дверные проемы заполняются металлопластиковым профилем и стеклопакетами, внутренние двери МДФ.

Для защиты светопрозрачных оконных и дверных конструкций возможна установка роллетных систем.

Типовой эскизный проект нестационарного торгового объекта  
«малый» площадью 5-15 м<sup>2</sup>

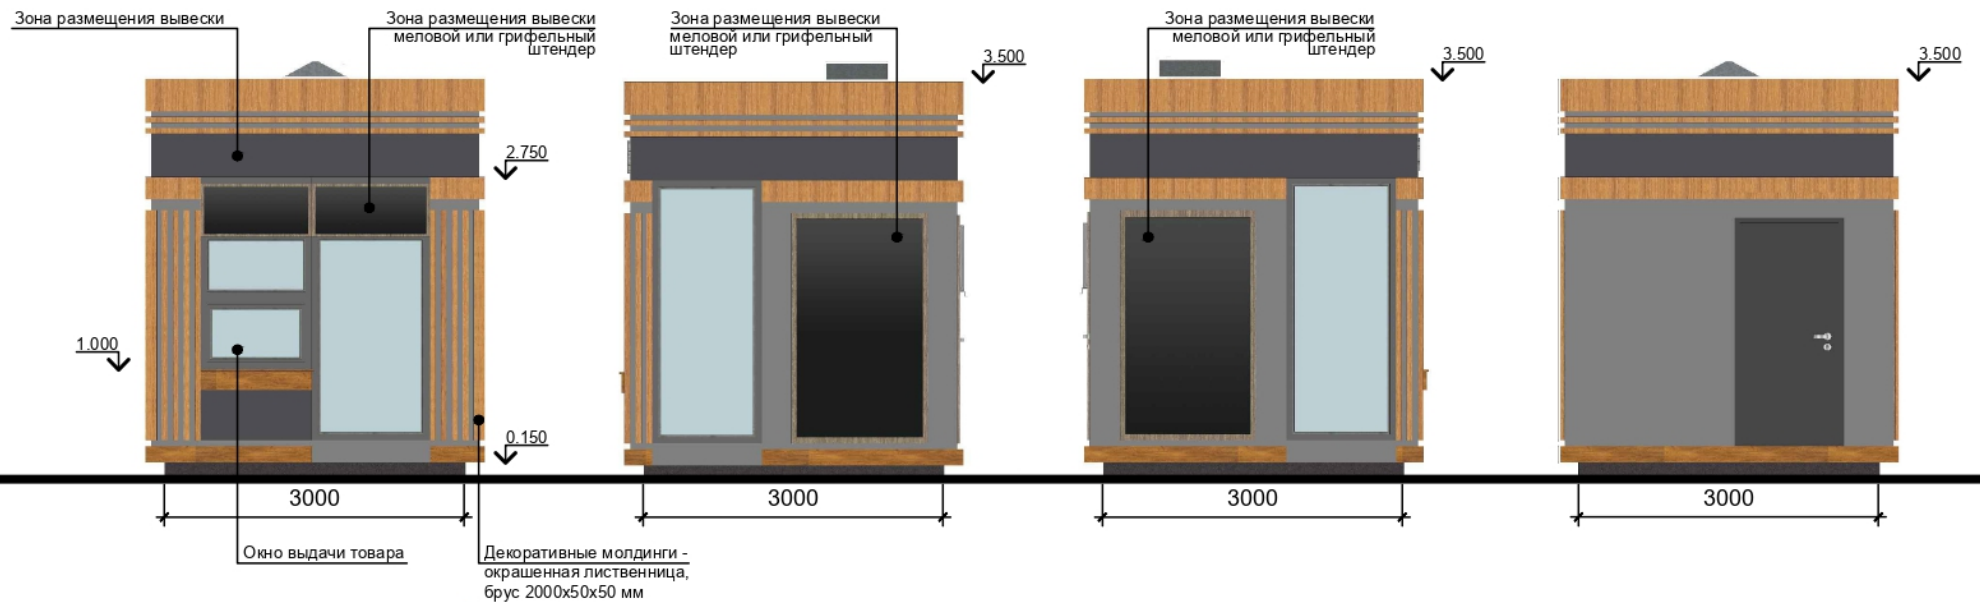

Рекомендуемые цвета фасада торгового объекта:

|  |                                 |  |                              |
|--|---------------------------------|--|------------------------------|
|  | RAL-9011 (Графитно-черный)      |  | RAL-6002 (Лиственно-зеленый) |
|  | RAL-8017 (Шоколадно-коричневый) |  | RAL-2000 (Желто-оранжевый)   |
|  | RAL-8016 (Махагон коричневым)   |  | RAL-6008 (Шафраново-желтый)  |
|  | RAL-8025 (Бледно-коричневый)    |  | RAL-7039 (Кварцевый серый)   |

Основой модуля является металлический каркас, состоящий из профилированных стальных труб, сечение которых соответствует нормам нагрузки. Металлический каркас обрабатывается антикоррозийным покрытием.

Установку модуля выполнить на ровную горизонтальную поверхность без устройства фундаментов. Наружная отделка модуля выполнена из деревянных панелей алюминиевых композитных панелей типа Алюкобонд.

При теплоизоляции модуля использовать материалы согласно теплотехнического расчета.



Пол представляет собой многослойную систему, состоящую из металлического каркаса, гидробарьера, доски, влагостойкой OSB-панели и напольного покрытия.

Конструкция кровли представляет собой фермы из легких металлических конструкций, покрытие из кровельного профнастила. Крыша - односкатная.

Оконные и дверные проемы заполняются металлопластиковым профилем и стеклопакетами, внутренние двери МДФ.

Для защиты светопрозрачных оконных и дверных конструкций возможна установка роллетных систем.

Типовой эскизный проект нестационарного торгового объекта  
«малый» площадью 5-15 м<sup>2</sup>

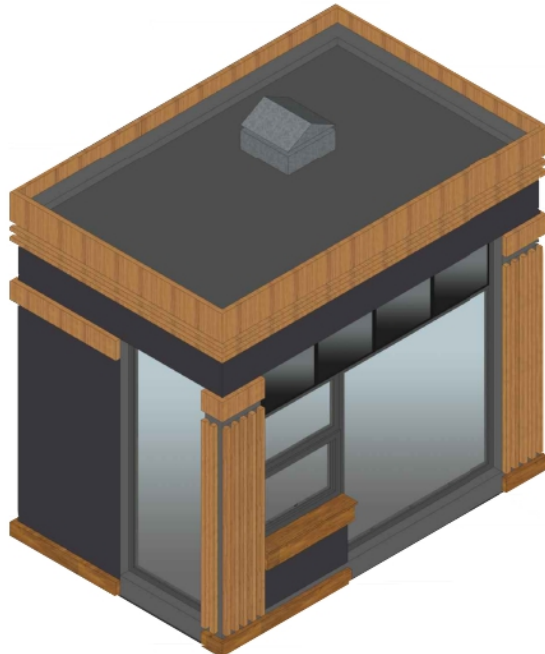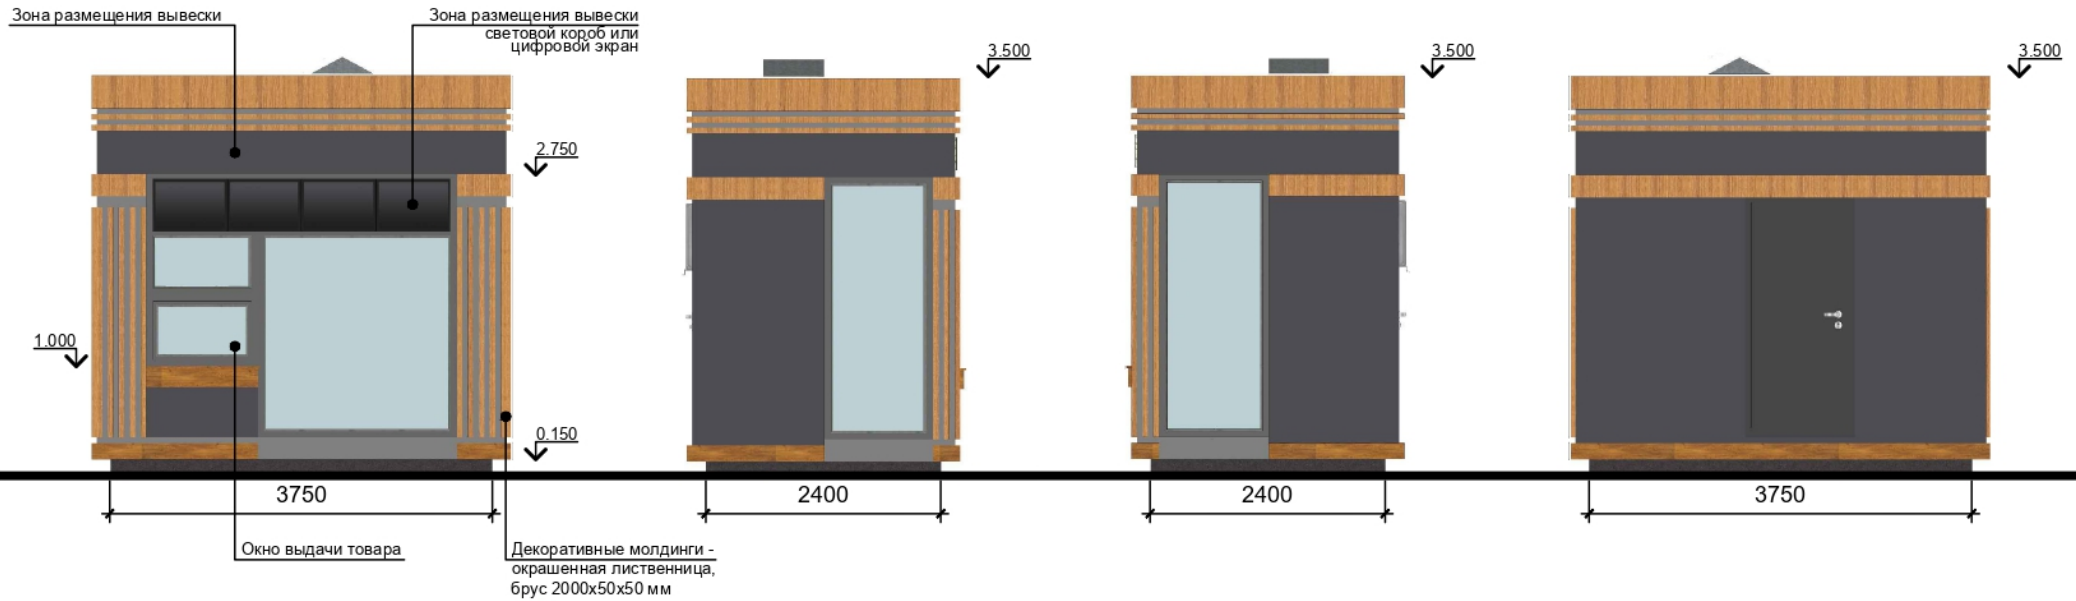

Рекомендуемые цвета фасада торгового объекта:

|  |                                 |  |                              |
|--|---------------------------------|--|------------------------------|
|  | RAL-9011 (Графитно-черный)      |  | RAL-6002 (Лиственно-зеленый) |
|  | RAL-8017 (Шоколадно-коричневый) |  | RAL-2000 (Желто-оранжевый)   |
|  | RAL-8016 (Махагон коричневый)   |  | RAL-6008 (Шафраново-желтый)  |
|  | RAL-8025 (Бледно-коричневый)    |  | RAL-7039 (Кварцевый серый)   |

Основой модуля является металлический каркас, состоящий из профилированных стальных труб, сечение которых соответствует нормам нагрузки. Металлический каркас обрабатывается антикоррозийным покрытием.

Установку модуля выполнить на ровную горизонтальную поверхность без устройства фундаментов. Наружная отделка модуля выполнена из деревянных панелей алюминиевых композитных панелей типа Алюкобонд.

При теплоизоляции модуля использовать материалы согласно теплотехнического расчета.

Пол представляет собой многослойную систему, состоящую из металлического каркаса, гидробарьера, доски, влагостойкой OSB-панели и напольного покрытия.


Конструкция кровли представляет собой фермы из легких металлических конструкций, покрытие из кровельного профнастила. Крыша - односкатная.

Оконные и дверные проемы заполняются металлопластиковым профилем и стеклопакетами, внутренние двери МДФ.

Для защиты светопрозрачных оконных и дверных конструкций возможна установка роллетных систем.




Типовой эскизный проект нестационарного торгового объекта  
«малый» площадью 5-15 м<sup>2</sup>

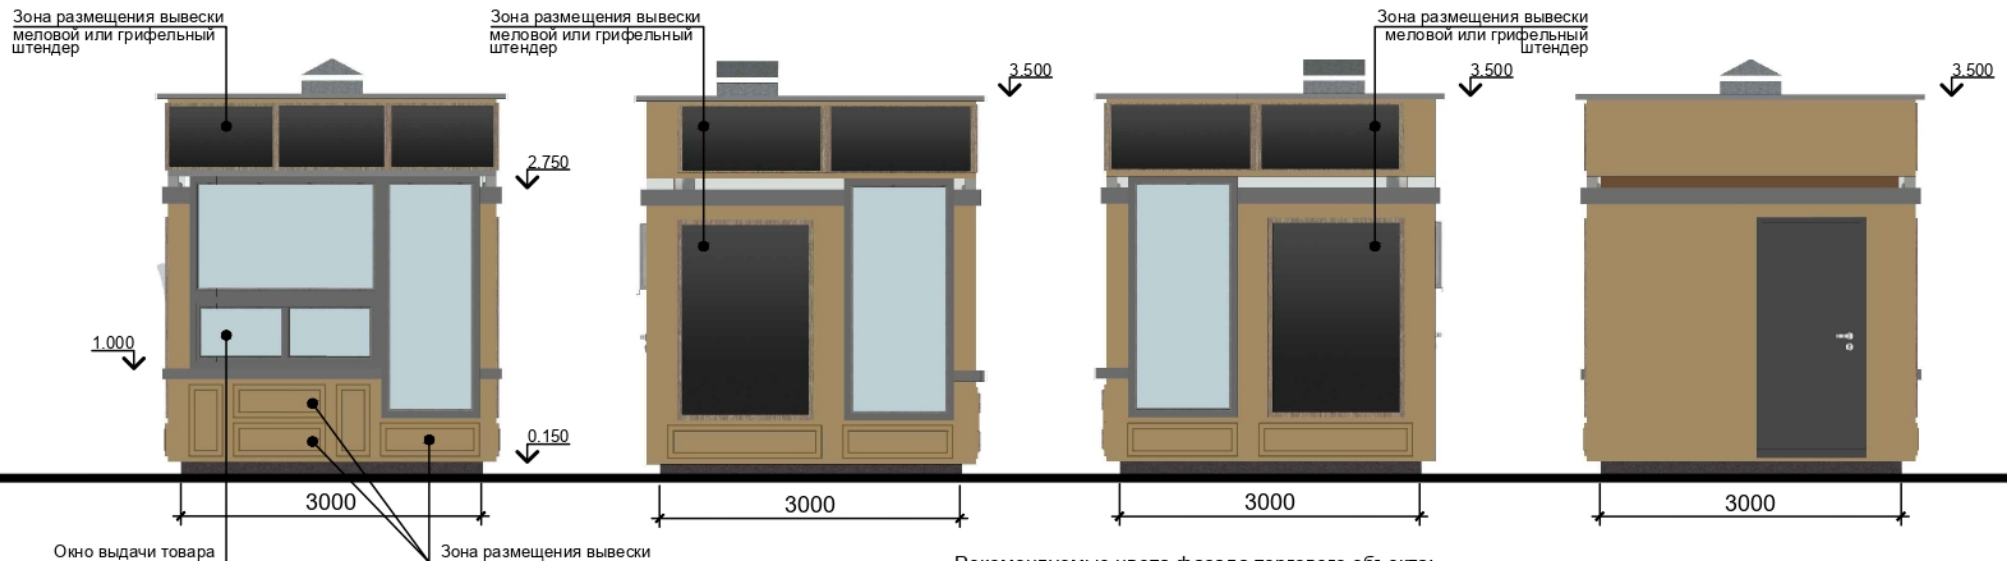

Рекомендуемые цвета фасада торгового объекта:

|  |                                 |  |                                |
|--|---------------------------------|--|--------------------------------|
|  | RAL-9011 (Графитно-черный)      |  | RAL-6002 (Лиственно-зеленый)   |
|  | RAL-8017 (Шоколадно-коричневый) |  | RAL-2000 (Желто-оранжевый)     |
|  | RAL-8016 (Махагон коричневым)   |  | RAL-6008 (Шафраново-желтый)    |
|  | RAL-8025 (Бледно-коричневый)    |  | RAL-6034 (Пастельно-бирюзовый) |
|  | RAL-7039 (Кварцевый серый)      |  | RAL-7035 (Светло-серый)        |

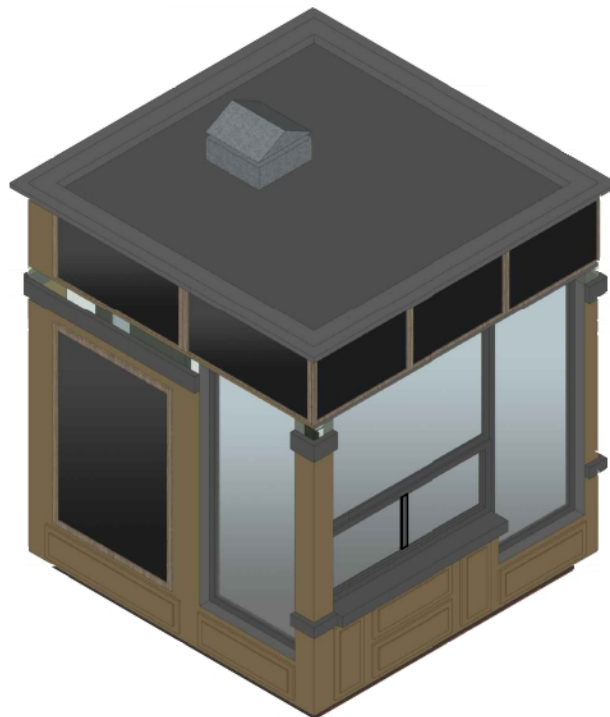

Основой модуля является металлический каркас, состоящий из профилированных стальных труб, сечение которых соответствует нормам нагрузки. Металлический каркас обрабатывается антикоррозийным покрытием.

Установку модуля выполнить на ровную горизонтальную поверхность без устройства фундаментов. Наружная отделка модуля выполнена из деревянных панелей алюминиевых композитных панелей типа Алюкобонд.

При теплоизоляции модуля использовать материалы согласно теплотехнического расчета.


Пол представляет собой многослойную систему, состоящую из металлического каркаса, гидробарьера, доски, влагостойкой OSB-панели и напольного покрытия.

Конструкция кровли представляет собой фермы из легких металлических конструкций, покрытие из кровельного профнастила. Крыша - односкатная.

Оконные и дверные проемы заполняются металлопластиковым профилем и стеклопакетами, внутренние двери МДФ.

Для защиты светопрозрачных оконных и дверных конструкций возможна установка роллетных систем.

Типовой эскизный проект нестационарного торгового объекта  
«малый» площадью 5-15 м<sup>2</sup>

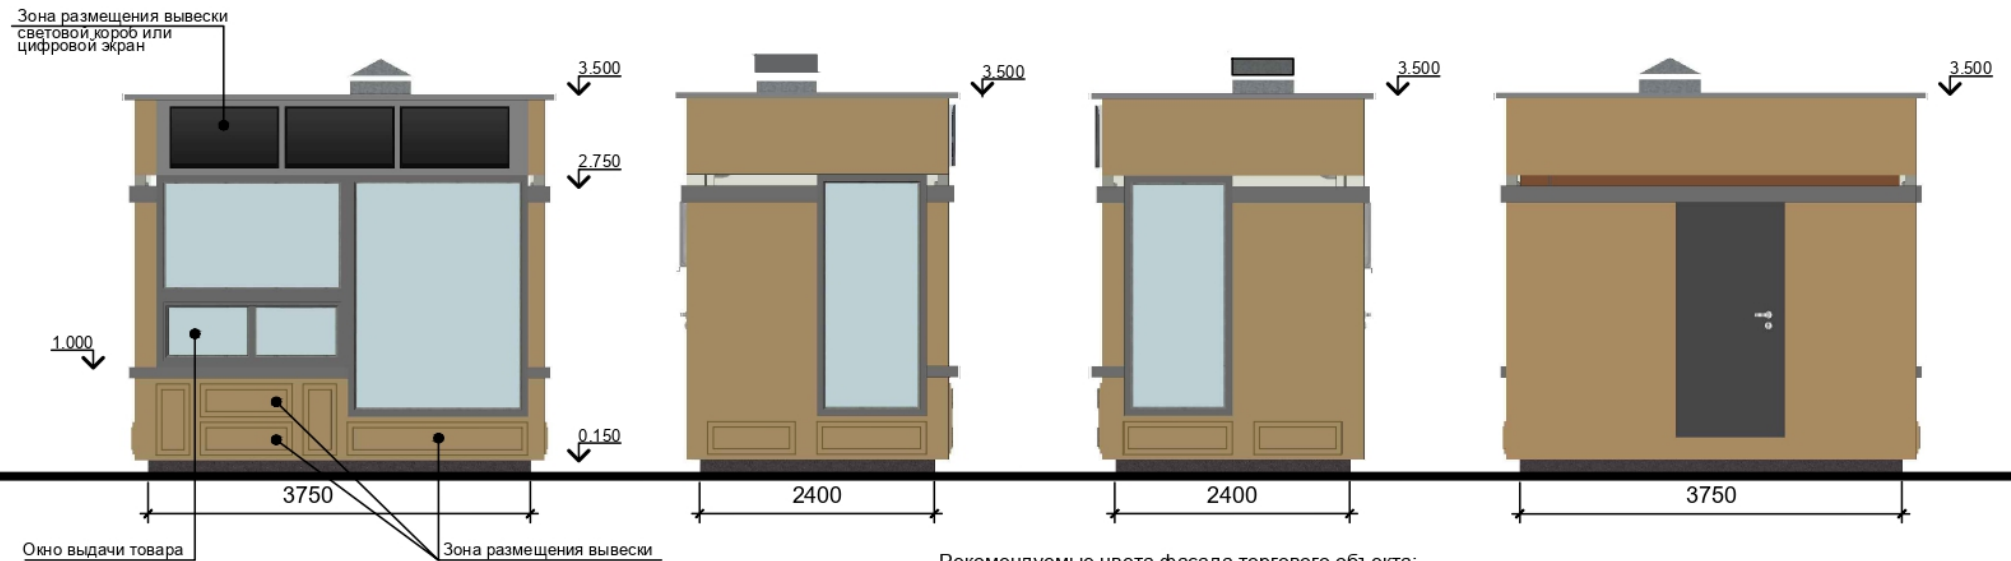

Рекомендуемые цвета фасада торгового объекта:

|                                                                                       |                                 |                                                                                       |                                |
|---------------------------------------------------------------------------------------|---------------------------------|---------------------------------------------------------------------------------------|--------------------------------|
|    | RAL-9011 (Графитно-черный)      |    | RAL-6002 (Лиственно-зеленый)   |
|    | RAL-8017 (Шоколадно-коричневый) |    | RAL-2000 (Желто-оранжевый)     |
|    | RAL-8016 (Махагон коричневым)   |    | RAL-6008 (Шафраново-желтый)    |
|   | RAL-8025 (Бледно-коричневый)    |   | RAL-6034 (Пастельно-бирюзовый) |
|  | RAL-7039 (Кварцевый серый)      |  | RAL-7035 (Светло-серый)        |



Основой модуля является металлический каркас, состоящий из профилированных стальных труб, сечение которых соответствует нормам нагрузки. Металлический каркас обрабатывается антикоррозийным покрытием.

Установку модуля выполнить на ровную горизонтальную поверхность без устройства фундаментов. Наружная отделка модуля выполнена из деревянных панелей алюминиевых композитных панелей типа Алюкобонд.

При теплоизоляции модуля использовать материалы согласно теплотехнического расчета.


Пол представляет собой многослойную систему, состоящую из металлического каркаса, гидробарьера, доски, влагостойкой OSB-панели и напольного покрытия.

Конструкция кровли представляет собой фермы из легких металлических конструкций, покрытие из кровельного профнастила. Крыша - односкатная.

Оконные и дверные проемы заполняются металлопластиковым профилем и стеклопакетами, внутренние двери МДФ.

Для защиты светопрозрачных оконных и дверных конструкций возможна установка роллетных систем.

Типовой эскизный проект нестационарного торгового объекта  
«средний» площадью 15-25 м<sup>2</sup>

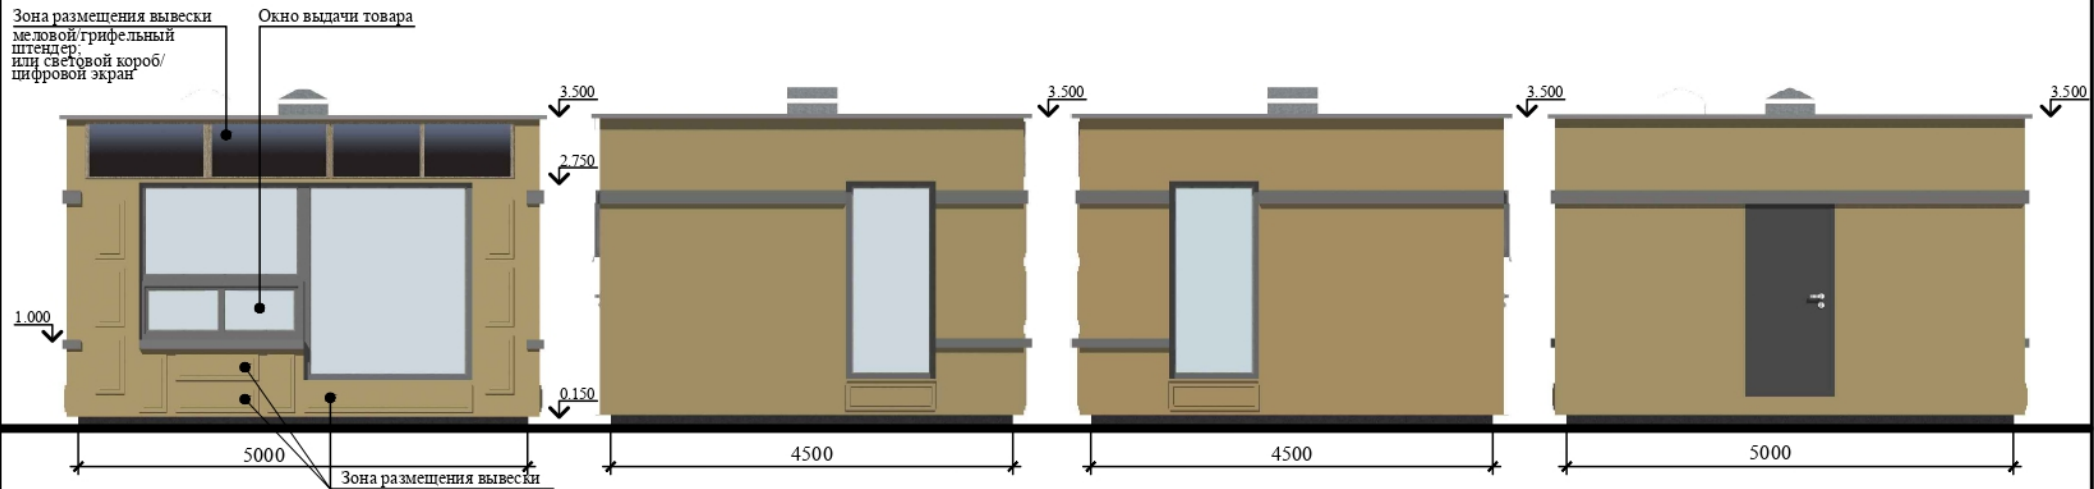

Рекомендуемые цвета фасада торгового объекта:

|  |                                 |  |                                |
|--|---------------------------------|--|--------------------------------|
|  | RAL-9011 (Графитно-черный)      |  | RAL-6002 (Лиственно-зеленый)   |
|  | RAL-8017 (Шоколадно-коричневый) |  | RAL-2000 (Желто-оранжевый)     |
|  | RAL-8016 (Махагон коричневым)   |  | RAL-6008 (Шафраново-желтый)    |
|  | RAL-8025 (Бледно-коричневый)    |  | RAL-6034 (Пастельно-бирюзовый) |
|  | RAL-7039 (Кварцевый серый)      |  | RAL-7035 (Светло-серый)        |



Основой модуля является металлический каркас, состоящий из профилированных стальных труб, сечение которых соответствует нормам нагрузки. Металлический каркас обрабатывается антикоррозийным покрытием.

Установку модуля выполнить на ровную горизонтальную поверхность без устройства фундаментов. Наружная отделка модуля выполнена из деревянных панелей алюминиевых композитных панелей типа Алюкобонд.

При теплоизоляции модуля использовать материалы согласно теплотехнического расчета.


Пол представляет собой многослойную систему, состоящую из металлического каркаса, гидробарьера, доски, влагостойкой OSB-панели и напольного покрытия.

Конструкция кровли представляет собой фермы из легких металлических конструкций, покрытие из кровельного профнастила. Крыша - односкатная.

Оконные и дверные проемы заполняются металлопластиковым профилем и стеклопакетами, внутренние двери МДФ.

Для защиты светопрозрачных оконных и дверных конструкций возможна установка роллетных систем.

Типовой эскизный проект нестационарного торгового объекта  
«средний» площадью 15-25 м<sup>2</sup>

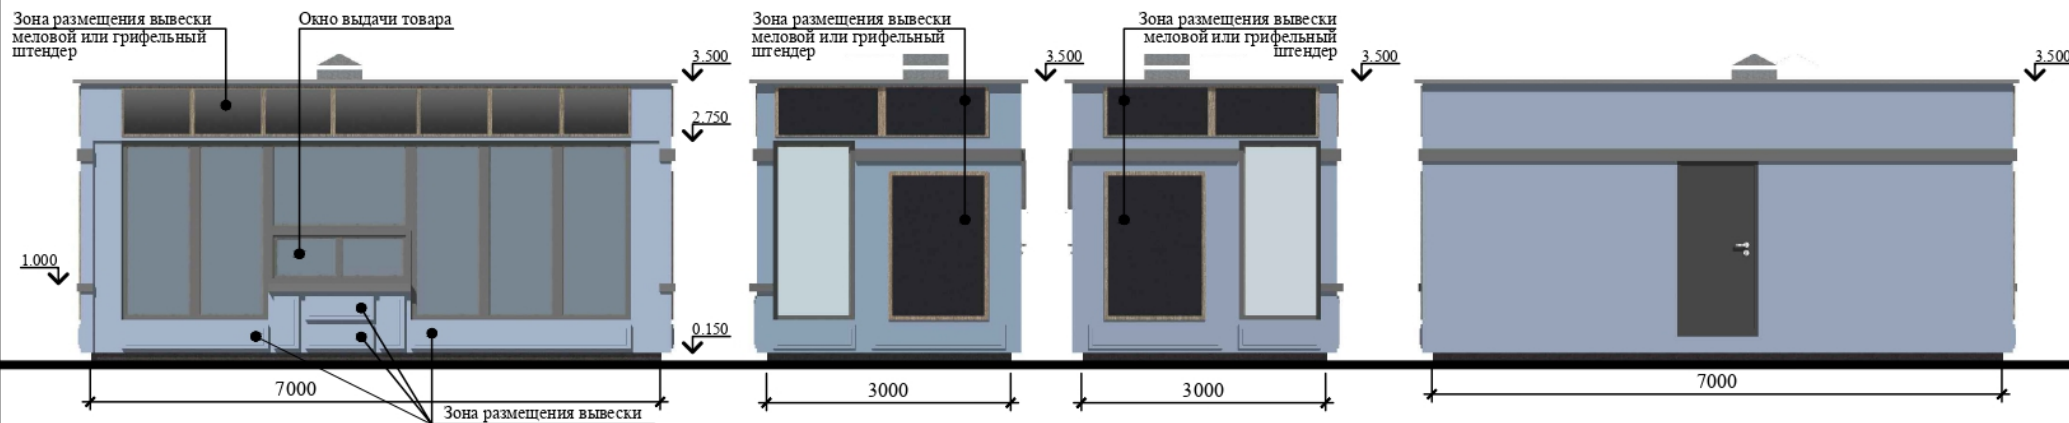

Рекомендуемые цвета фасада торгового объекта:

|  |                                 |  |                                |
|--|---------------------------------|--|--------------------------------|
|  | RAL-9011 (Графитно-черный)      |  | RAL-6002 (Лиственно-зеленый)   |
|  | RAL-8017 (Шоколадно-коричневый) |  | RAL-2000 (Желто-оранжевый)     |
|  | RAL-8016 (Махагон коричневый)   |  | RAL-6008 (Шафраново-желтый)    |
|  | RAL-8025 (Бледно-коричневый)    |  | RAL-6034 (Пастельно-бирюзовый) |
|  | RAL-7039 (Кварцевый серый)      |  | RAL-7035 (Светло-серый)        |



Основой модуля является металлический каркас, состоящий из профилированных стальных труб, сечение которых соответствует нормам нагрузки. Металлический каркас обрабатывается антикоррозийным покрытием.

Установку модуля выполнить на ровную горизонтальную поверхность без устройства фундаментов. Наружная отделка модуля выполнена из деревянных панелей алюминиевых композитных панелей типа Алюкобонд.

При теплоизоляции модуля использовать материалы согласно теплотехнического расчета.

Пол представляет собой многослойную систему, состоящую из металлического каркаса, гидробарьера, доски, влагостойкой OSB-панели и напольного покрытия.


Конструкция кровли представляет собой фермы из легких металлических конструкций, покрытие из кровельного профнастила. Крыша - односкатная.

Оконные и дверные проемы заполняются металлопластиковым профилем и стеклопакетами, внутренние двери МДФ.

Для защиты светопрозрачных оконных и дверных конструкций возможна установка роллетных систем.



Типовой эскизный проект нестационарного торгового объекта  
«большой» площадью 25-32 м<sup>2</sup>

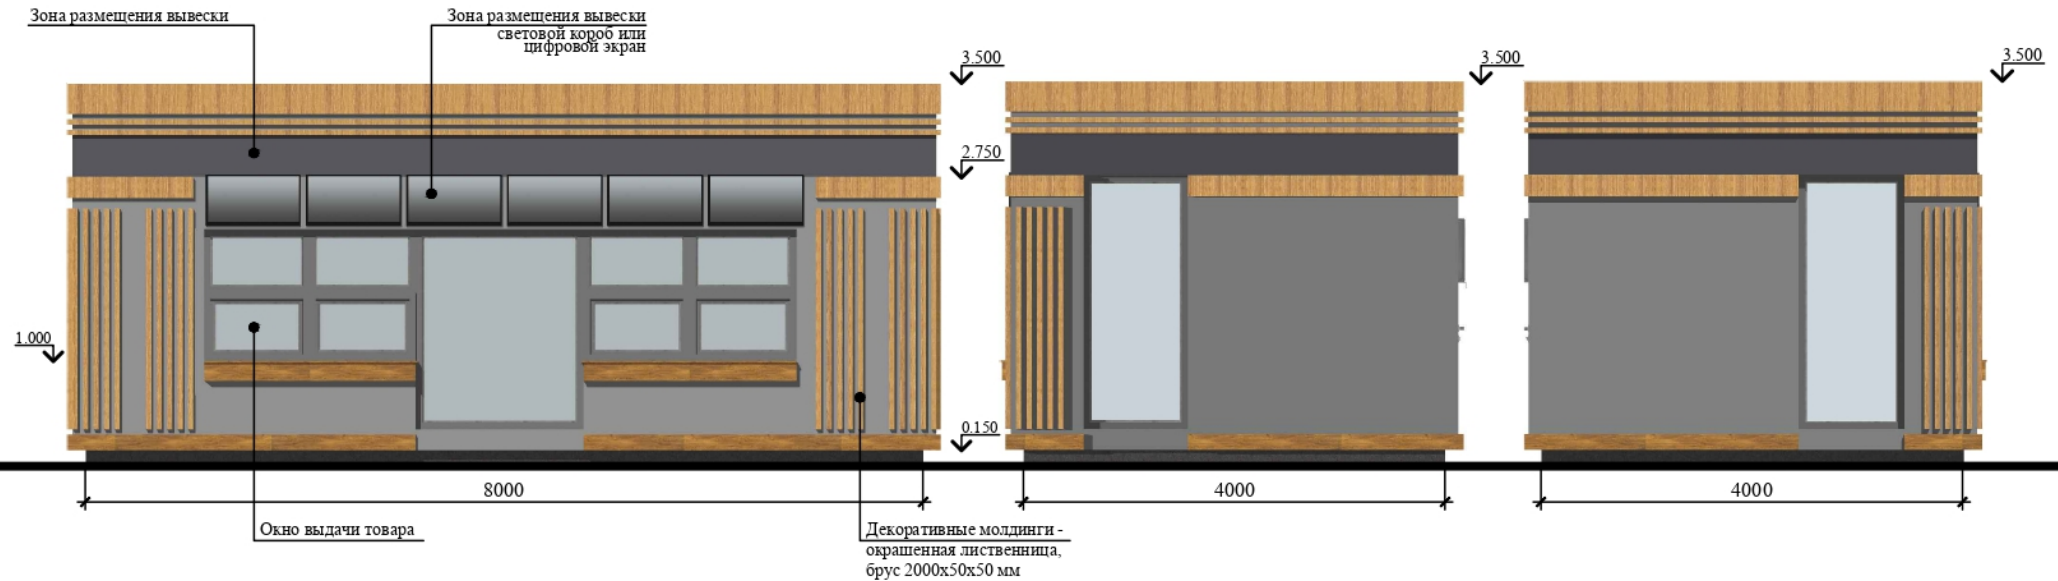

Рекомендуемые цвета фасада торгового объекта:

|  |                                 |  |                              |
|--|---------------------------------|--|------------------------------|
|  | RAL-9011 (Графитно-черный)      |  | RAL-6002 (Лиственно-зеленый) |
|  | RAL-8017 (Шоколадно-коричневый) |  | RAL-2000 (Желто-оранжевый)   |
|  | RAL-8016 (Махагон коричневый)   |  | RAL-6008 (Шафраново-желтый)  |
|  | RAL-8025 (Бледно-коричневый)    |  | RAL-7039 (Кварцевый серый)   |



Основой модуля является металлический каркас, состоящий из профилированных стальных труб, сечение которых соответствует нормам нагрузки. Металлический каркас обрабатывается антикоррозийным покрытием.

Установку модуля выполнить на ровную горизонтальную поверхность без устройства фундаментов. Наружная отделка модуля выполнена из деревянных панелей алюминиевых композитных панелей типа Алюкобонд.

При теплоизоляции модуля использовать материалы согласно теплотехнического расчета.

Пол представляет собой многослойную систему, состоящую из металлического каркаса, гидробарьера, доски, влагостойкой OSB-панели и напольного покрытия.

Конструкция кровли представляет собой фермы из легких металлических конструкций, покрытие из кровельного профнастила. Крыша - односкатная.

Оконные и дверные проемы заполняются металлопластиковым профилем и стеклопакетами, внутренние двери МДФ.

Для защиты светопрозрачных оконных и дверных конструкций возможна установка роллетных систем.